





1 Fachada
1 : 100

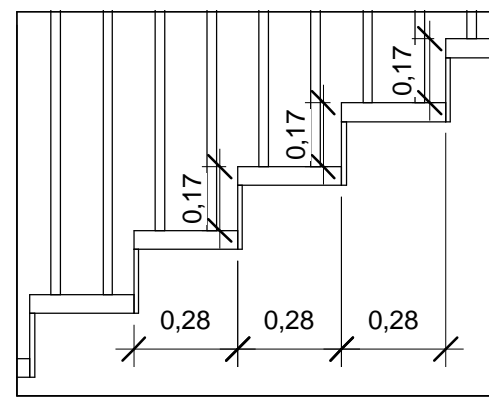


10 Detalhe da Escada
1 : 20

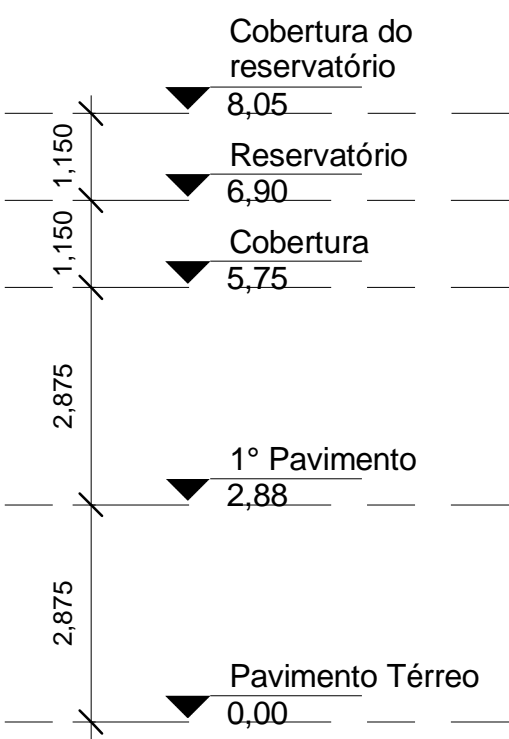


2 Corte 1
1 : 100

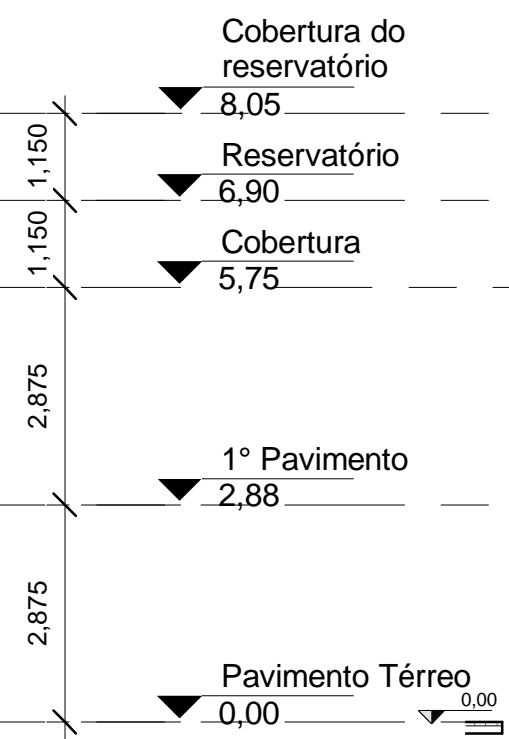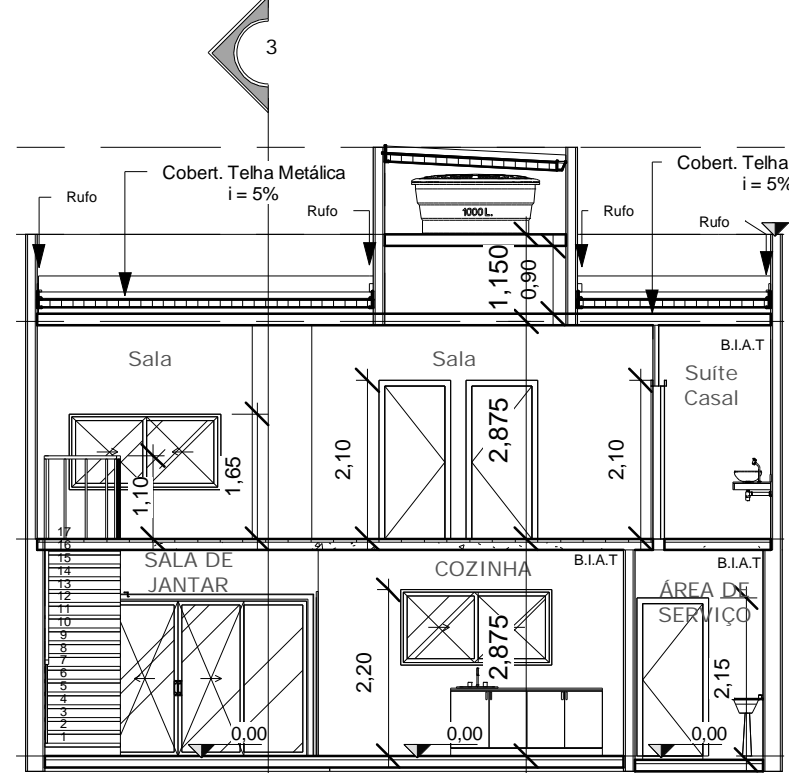


3 Corte 2
1 : 100

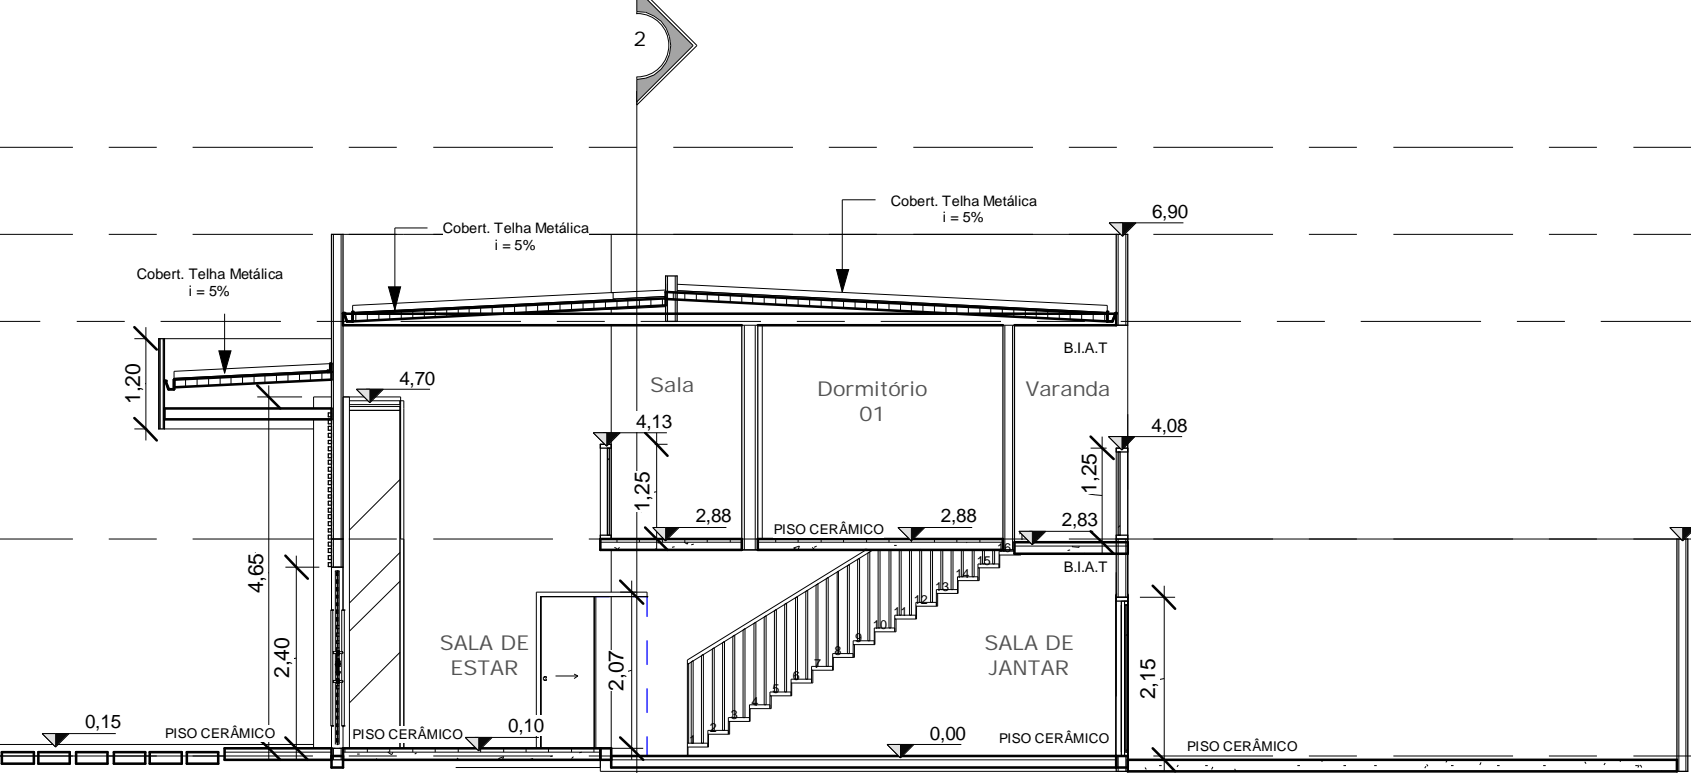

6 Corte Longitudinal
1 : 100

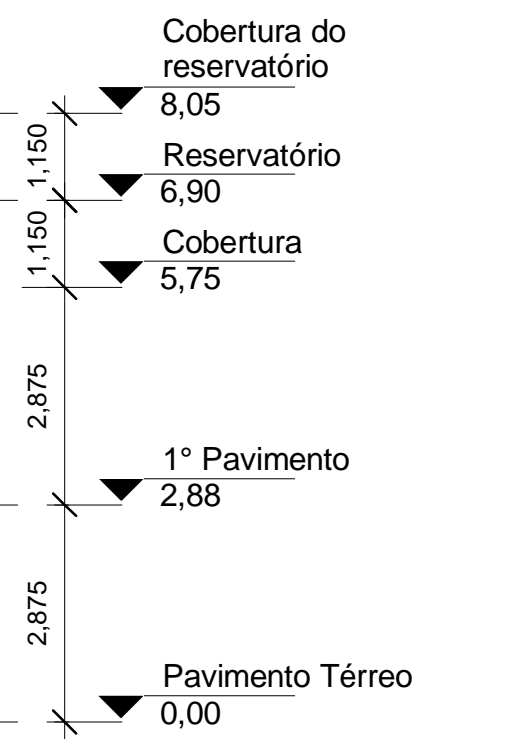


7 Corte Transversal
1 : 100

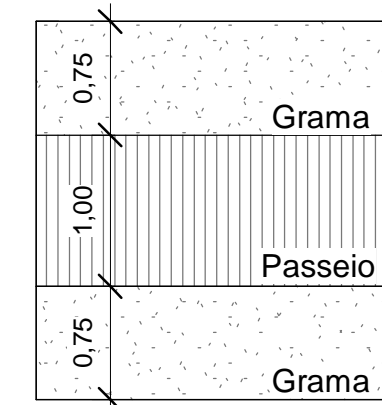


11 Detalhe do passeio
1 : 50

9 Cobertura do reservatório
1 : 100

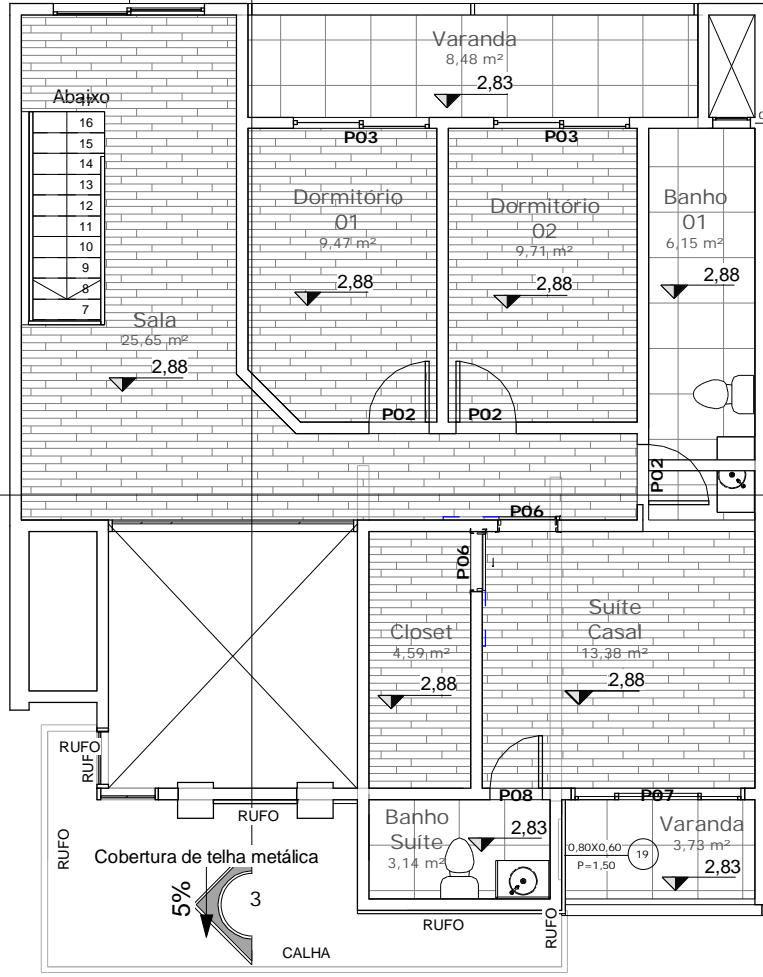


5 1º Pavimento
1 : 100

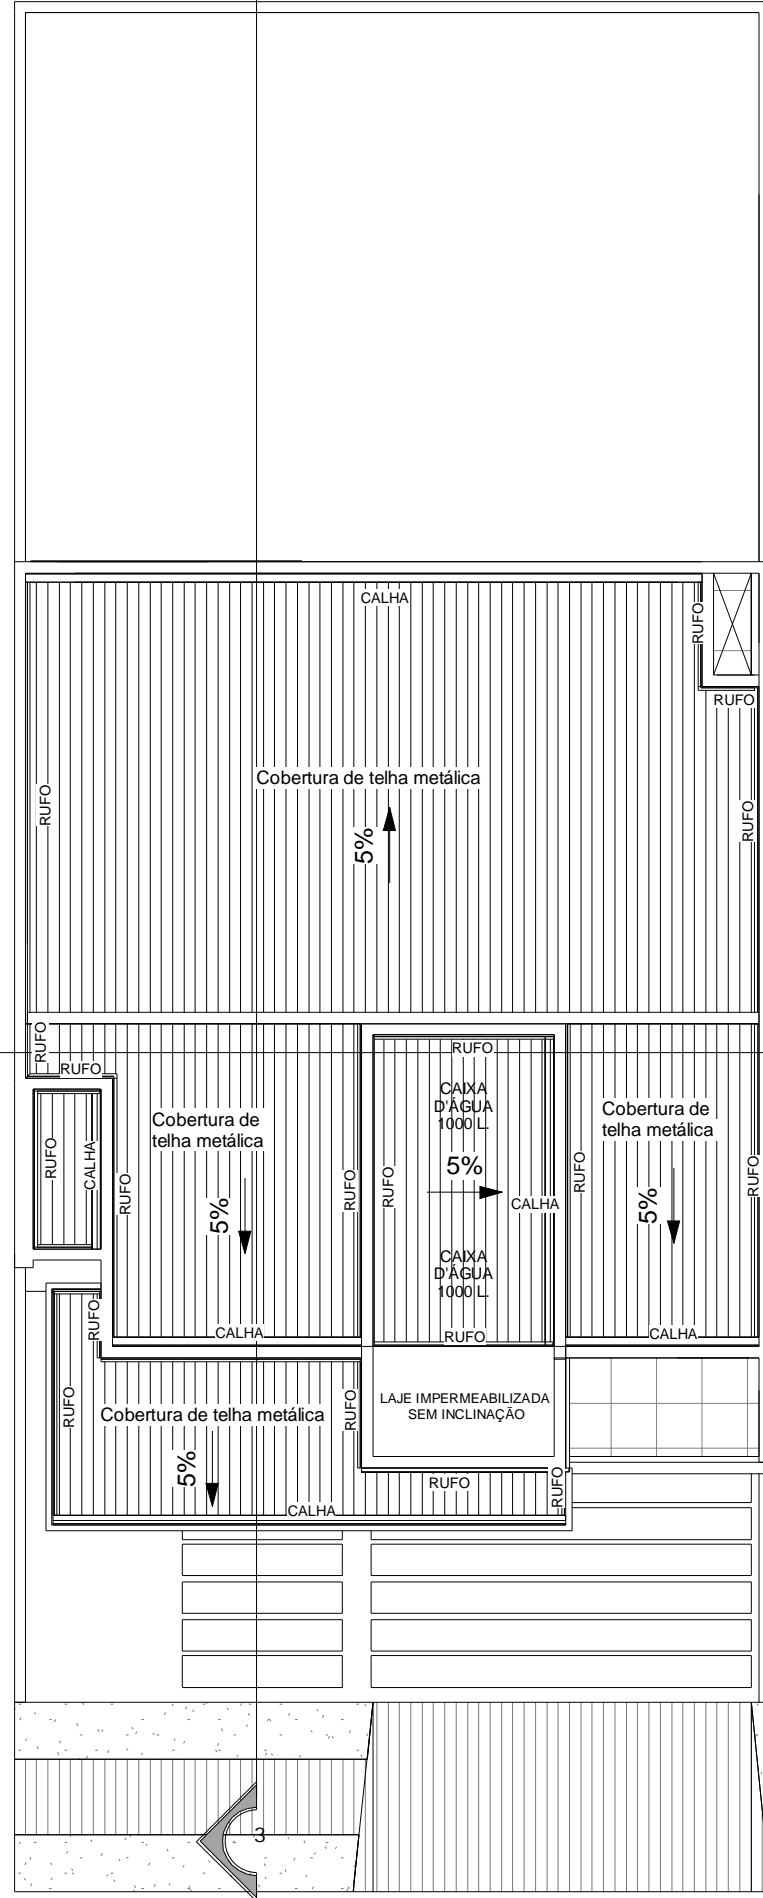

8 Cobertura e reservatório
1 : 100

Tabela de janelas			
Marca de tipo	Tipo	Altura	Largura
19	Janela maxm-ar - 1 Painel	0,80	0,80
20	Janela de correr - 2 Painéis	1,00	2,00
20	Janela de correr - 2 Painéis	1,00	2,00
30	Janela maxm-ar - 1 Painel	0,60	0,50

Tabela de portas			
Marca de tipo	Tipo	Altura	Largura
01	Porto de madeira - pivotante	2,40	1,10
02	Porta Madeira - Abrir	2,02	0,80
02	Porta Madeira - Abrir	2,02	0,80
02	Porta Madeira - Abrir	2,02	0,80
02	Porta Madeira - Abrir	2,02	0,80
03	Porta Alumínio - Correr	2,10	1,80
03	Porta Alumínio - Correr	2,10	1,80
04	Porta Alumínio - Correr	2,10	3,50
05	Porta de Madeira	2,10	0,70
06	PORTA 80 x 211	2,10	0,74
07	Porta Alumínio - Correr	2,20	2,30
08	Porta Madeira - Abrir	2,10	0,70

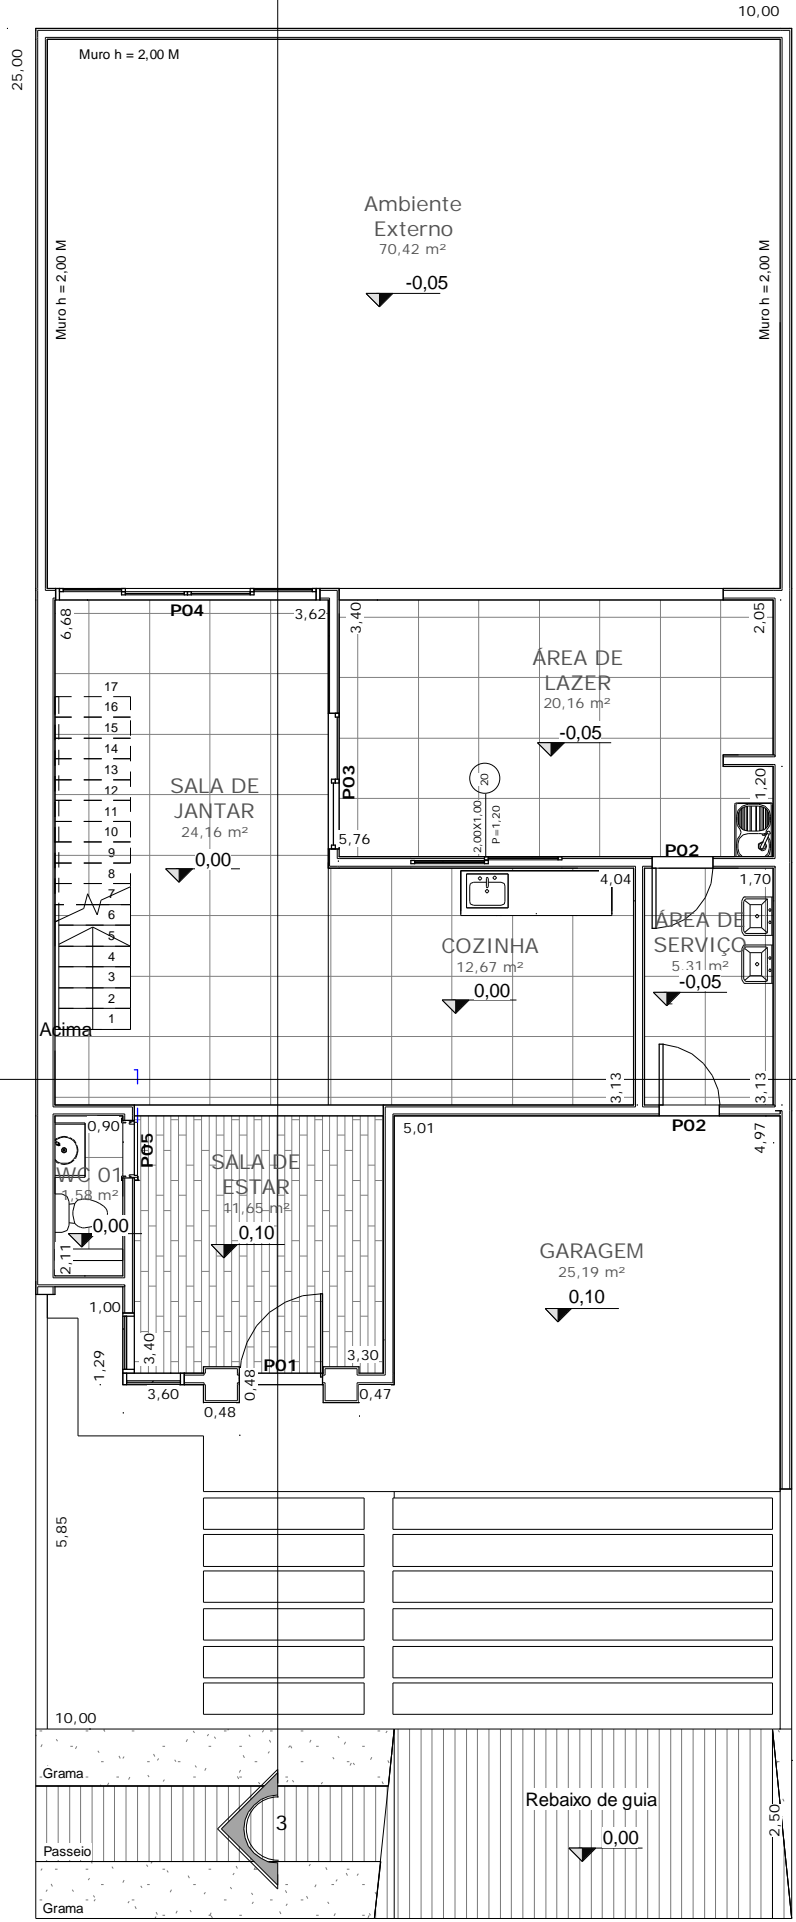

4 Pavimento Térreo
1 : 100

PROJETO

FOLHA
UNICA
01/01

ASSUNTO: Curso REVIT + PREFEITURA

PROPRIETÁRIO: AUTODESK

LOCAL: AULAS PARTICULARES

CADISTA:	ESC.:	DATA:	A.R.T.:
Autor		Data de emissão	xxxxxxxxxx
AREAS M2			
TERRENO	250,00 M²		
A CONSTRUIR:			
PAVIMENTO TERREO	110,38 M²		
1º PAVIMENTO	110,17 M²		
TOTAL	210,55 M²		
LIVRE	139,62 M²		
T.O.	44%		
C.A.	0,84%		
SITUACAO S/ ESC.:			
AUTOR DO PROJETO: DAIANA RODRIGUES VENTRONE REGISTRO CAL: XXXX			
RESP. TÉCNICO ENGº CIVIL: XXXXXX CREA: XXXXXX			